

Выписка из Единого государственного реестра недвижимости об основных характеристиках и зарегистрированных правах на объект недвижимости  
 План расположения помещения, машино-места на этаже (плане этажа)

Помещение

(вид объекта недвижимости)

Лист №      Раздела 5  
 16.06.2017

Всего листов раздела 5:     


Всего разделов:     

Всего листов выписки:     

Кадастровый номер:

35:24:0202002:407

Номер этажа (этажей): Этаж № 01

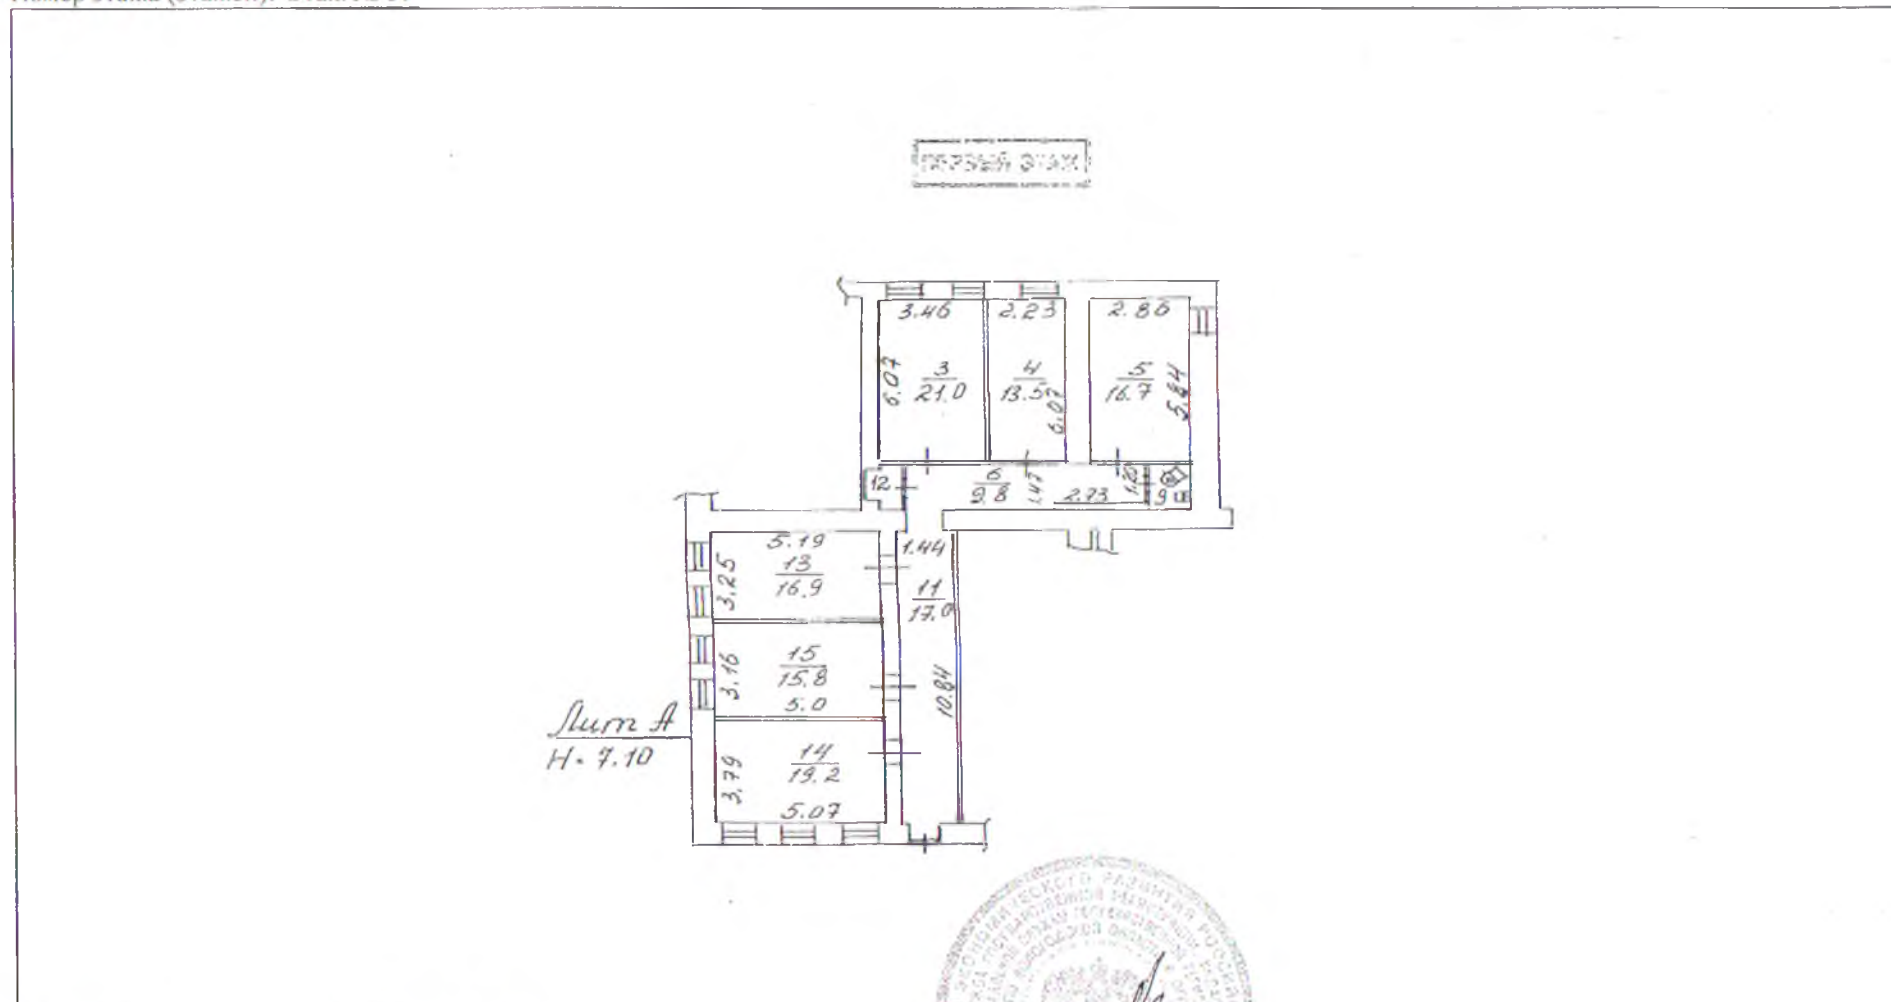

Масштаб 1:

данные отсутствуют

ЗАМ.НАЧАЛЬНИКА ОТДЕЛА

(полное наименование должности)



(подпись)

Кряжева А. Б.

(подпись, фамилия)